


構造：木造
規模：2階建て
建築面積：77.01㎡ (23.3坪)
床面積：(1階) 74.52㎡ (22.5坪)
(2階) 63.81㎡ (19.3坪)
140.77㎡ (41.8坪)



配置図兼1階平面図 1 : 100

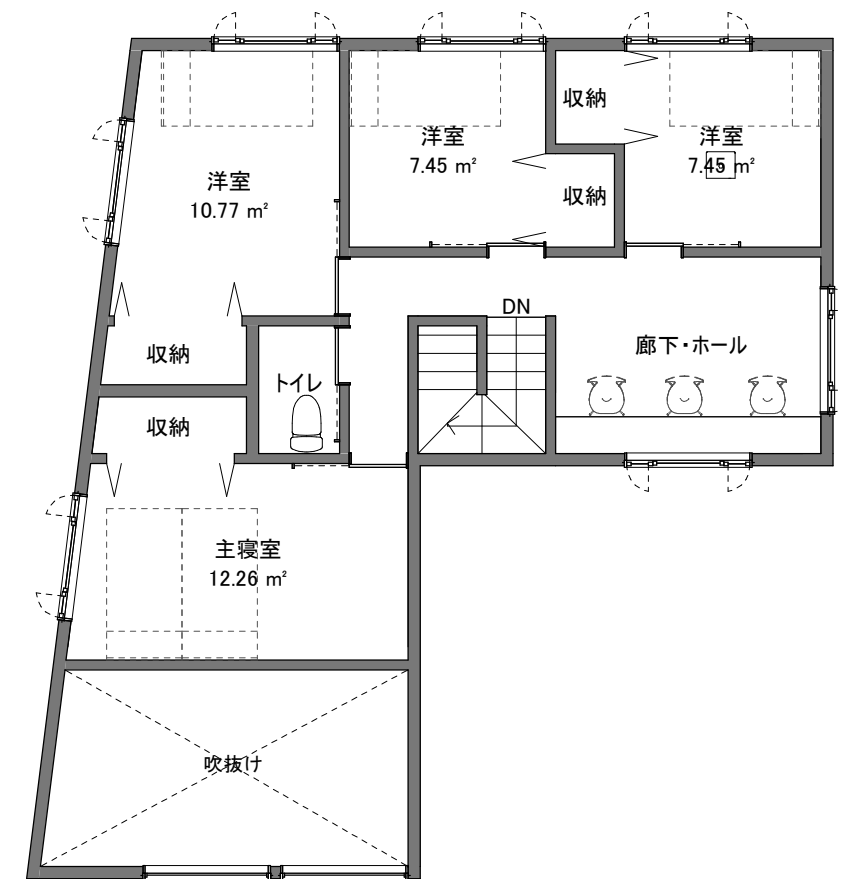

2階平面図 1 : 100

名称	清水区馬走坂の上参考プラン (D)	年月日	2023. 12. 14	図番	A-01
図名	配置図 平面図	縮尺	1 : 100		